



CONSILIUL JUDETEAN DOLJ
Str. Unirii nr. 19 Craiova 200585

ROMANIA

☎: 0251 408 200, int. 361, 362; Fax: 0251 408 230
E-mail: cjdoljachizitii@yahoo.com
www.cjdolj.ro



Nr. 13706/ 31.05.2022

CĂTRE: OPERATORII ECONOMICI INTERESAȚI

Cu referire la: achiziția directă **REPARAȚII CURENTE ÎNVELITOARE la Vila JIANU**,
anunt publicat in SEAP la secțiunea Publicitate anunturi, avand nr. ADV1293929/24.05.2022

RĂSPUNS LA SOLICITAREA DE CLARIFICĂRI PRIVIND DOCUMENTAȚIA DE ATRIBUIRE

Ca urmare a solicitărilor de clarificări postate în SEAP de către unii dintre operatorii economici interesați, în conformitate cu prevederile din Legea nr. 98/2016 privind achizițiile publice, cu modificările și completările ulterioare, vă transmitem următorul răspuns la solicitarea de clarificări, după cum urmează:

Solicitare de clarificari nr.1, înregistrată la autoritatea contractantă sub nr.13387/27.05.2022


Întrebarea nr.1

*Referitor la procedura de achiziție directă postată în SEAP cu nr. 1293929 din 24.05.2022, pentru atribuirea contractului de lucrări „REPARAȚII CURENTE ÎNVELITOARE la Vila JIANU”
In vederea întocmirii unei oferte cât mai corecte, va rugăm să ne puneți la dispoziție planul/planurile învelitorii clădirii.*

Răspunsul direcției de specialitate:

Autoritatea contractantă anexează prezentei adrese planșele:

- INVELITOARE PROPUSA
- SECȚIUNE PROPUNERE

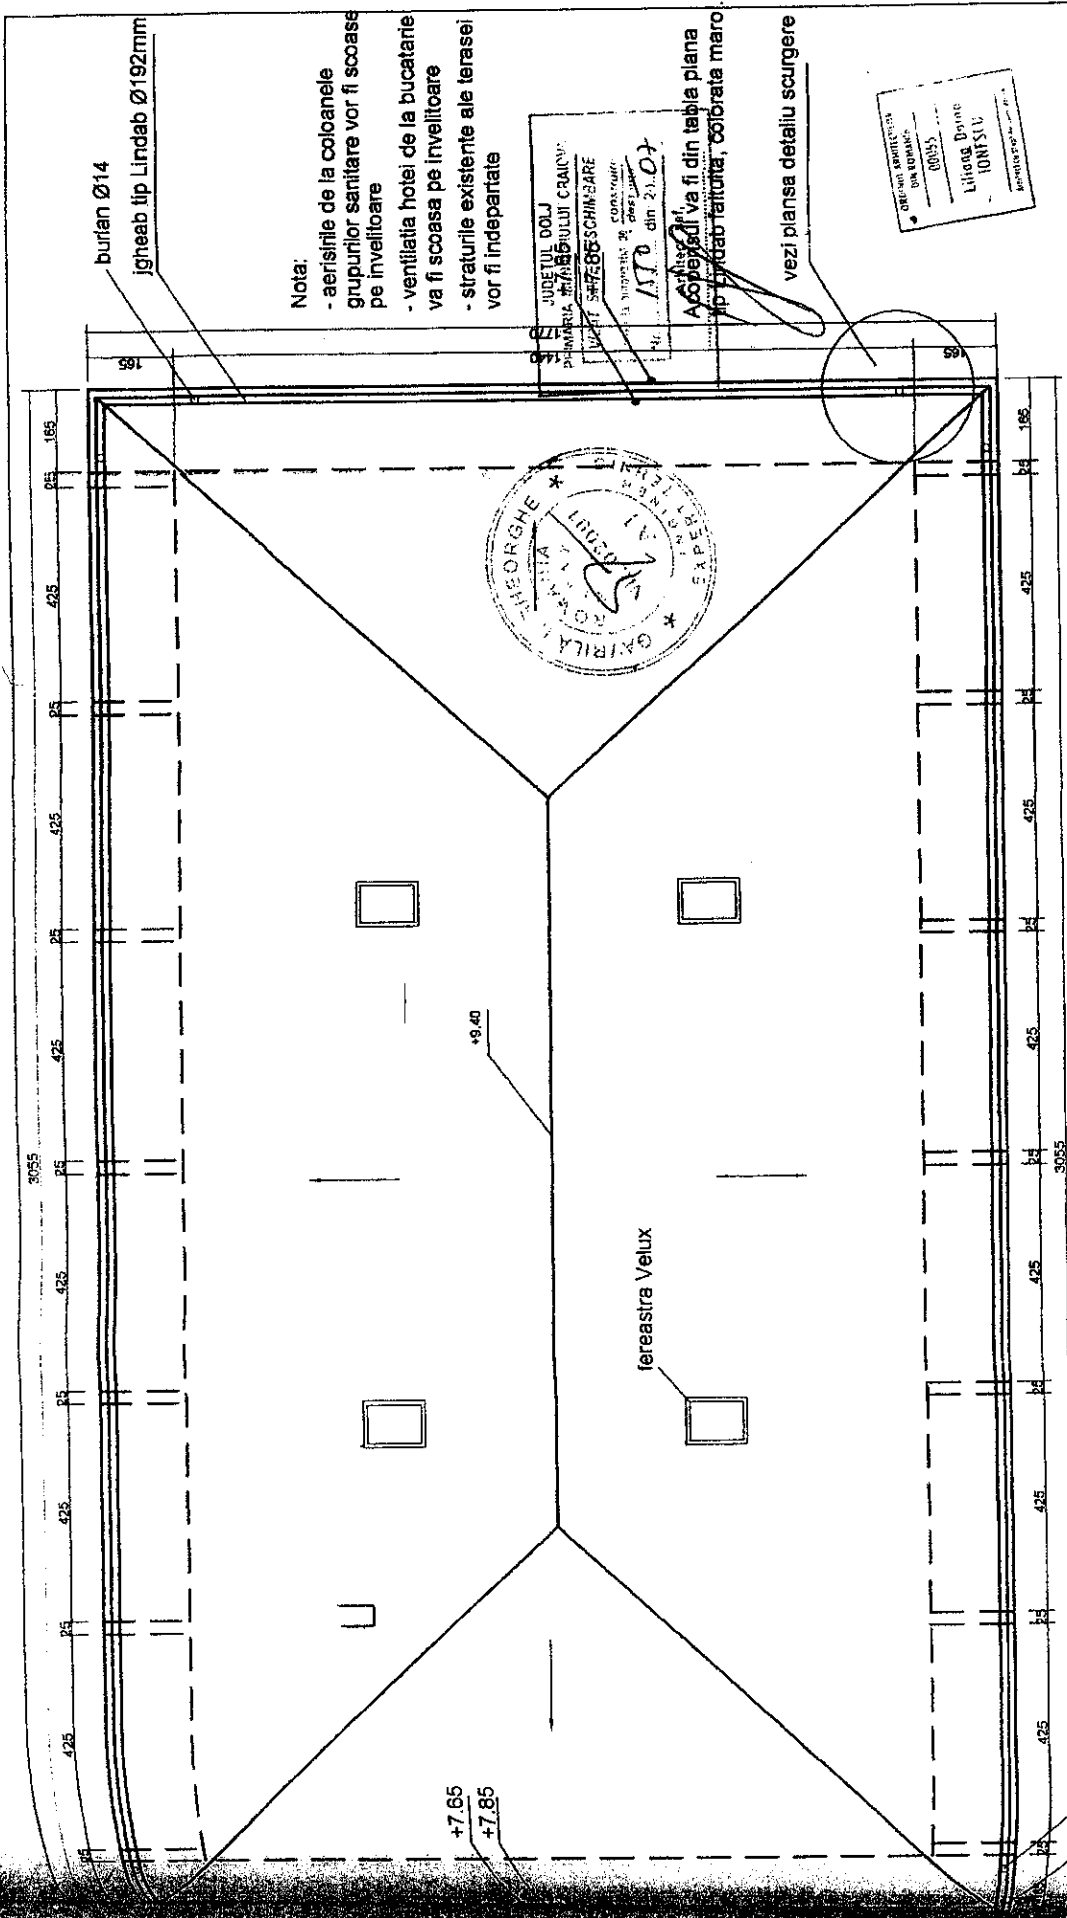

Nota:
 - aerisite de la coloanele grupurilor sanitare vor fi scoase pe invelitoare
 - ventilatia hoteli de la bucatarie va fi scoasa pe invelitoare
 - straturile existente ale terasei vor fi indepartate

JUDEȚUL DOLJ
 PRIMĂRIA MUNICIPIULUI CRAIOVA
 SERVICIUL DE PROIECTARE
 CONSTRUCȚII
 Nr. 1570 din 20.07

Apertură va fi din tabla plana tip Lindab talonata, colorata maro
 vezi plansa detaliu scurgere


OFICIUL ARHITECTURA
 DIN CRAIOVA
 00155
 Liliada Dorine
 IONESCU
 ARHITECTURA

VERIFICATOR	NUME	SEMNTURA	CERINȚA	REFERAT / EXPERTIZA NR. / DATA
	PROJECT SA CRAIOVA			Beneficiar : CONSILIUL JUDEȚEAN DOLJ DIRECȚIA JUDEȚEANĂ DE PAZA ȘI SERVICII 11950
SEF PROIECT	arh. IONESCU L.		Scara: 1:100	Faza: PT
PROIECTAT	arh. IONESCU L.		Data: 2007	Titlu proiect : REPARATII CAPITALE LA VILA JIANU -TRANSFORMARE IN CENTRU DE COOPERARE EUROPEANA
DESENAT	ing. VLADU M.			Titlu plansa : INVELITOARE PROPUSA Plansa nr. A B



burian Ø14
 igheab tip Lindab Ø192mm

PROJECT SA
 CRAIOVA
 Str. Ioan Miculescu nr. 10, tel. 0251414.409
 fax. 0251418.300, e-mail: project@psa.ro

NOTA:
PE FATADA SE VA APLICA TERMOSISTEM 5 cm POLIURETAN

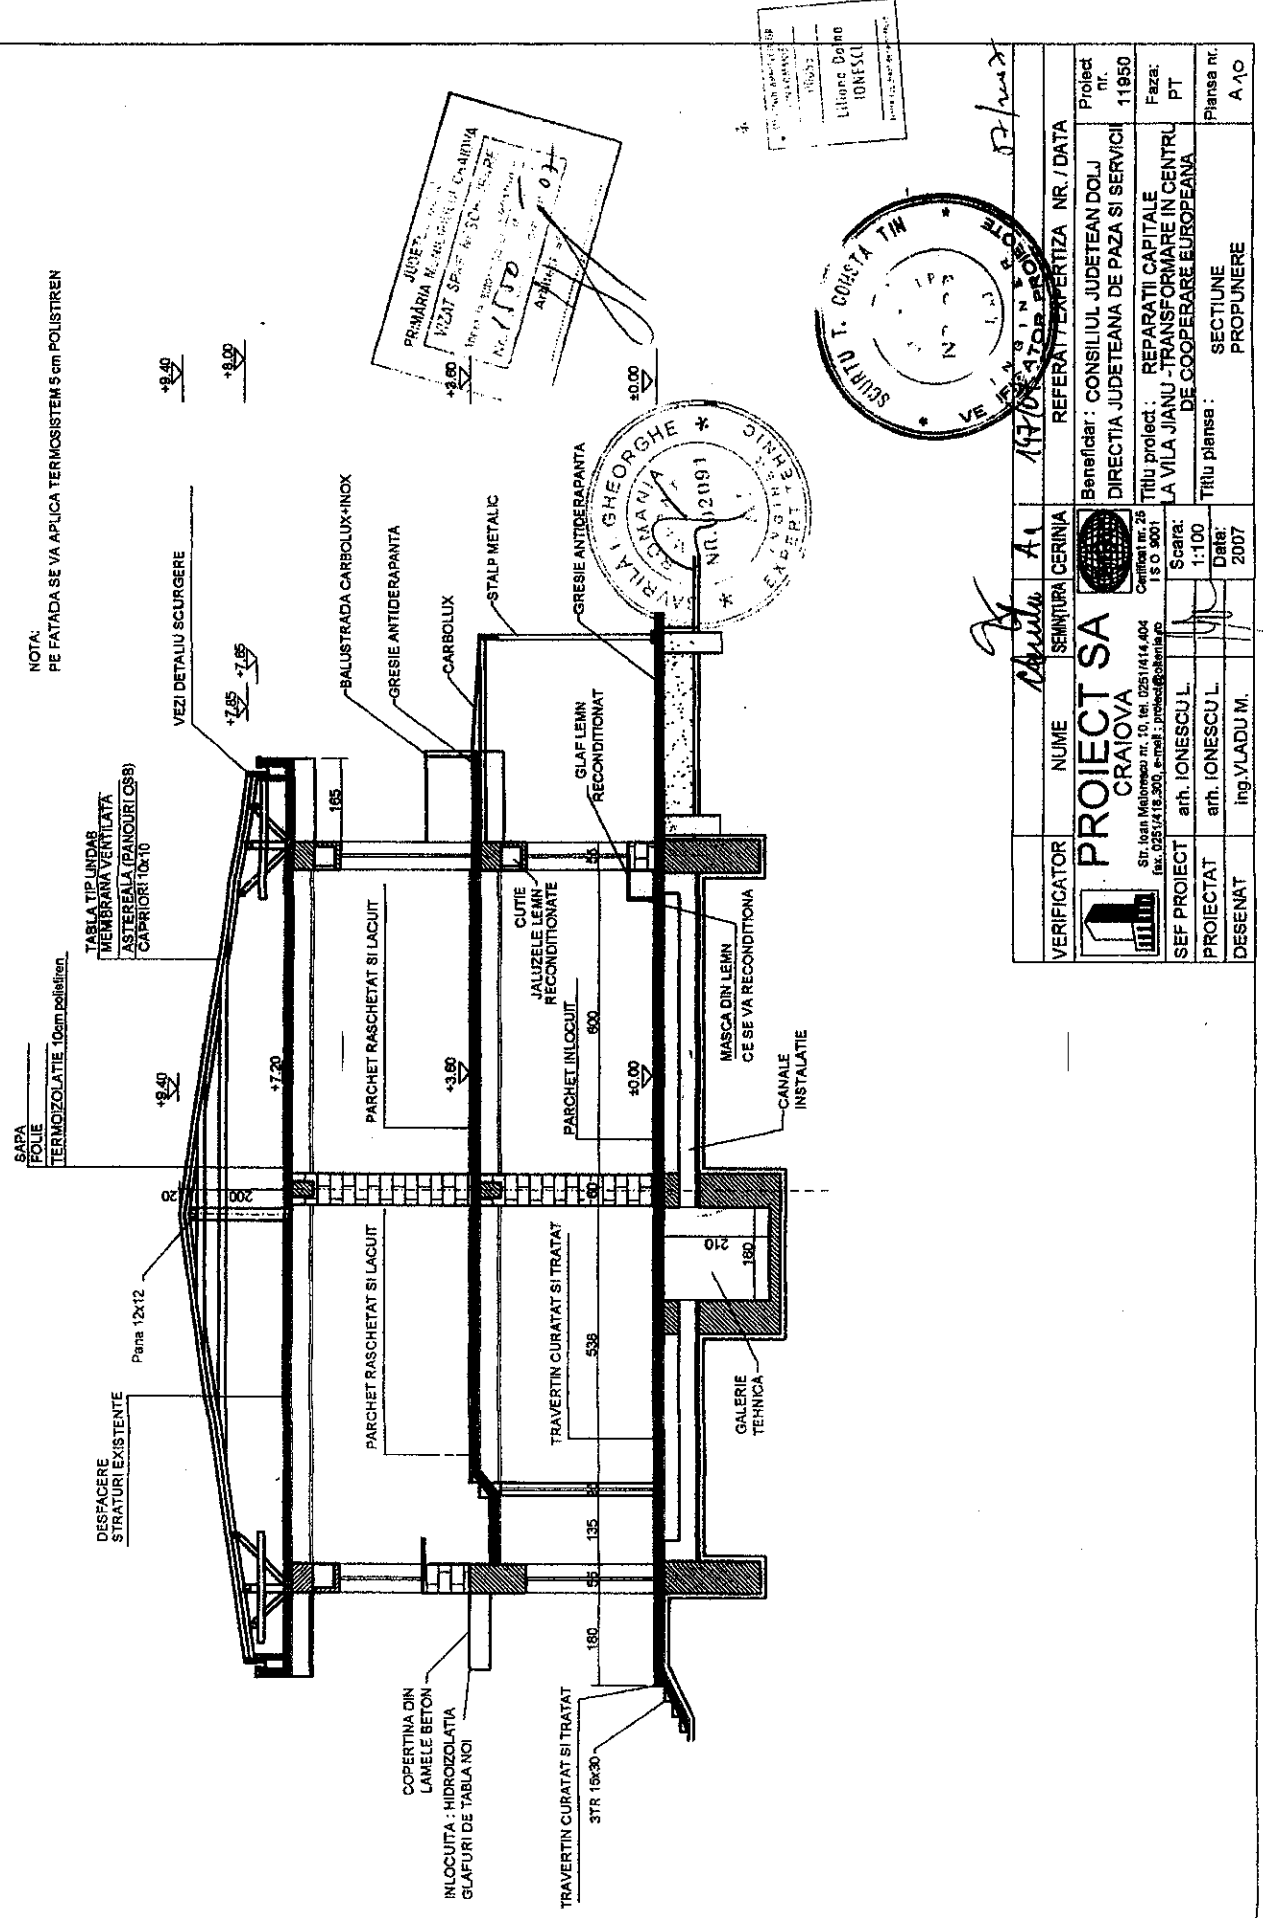

PROIECTANT
Liliana Daniela IONESCU
PROIECTANT

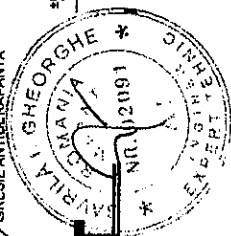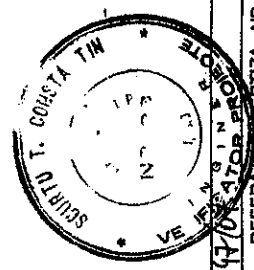

VERIFICATOR	NUME	SEMNTURA	DATA	REFERAT/EXPERTIZA NR./DATA
	PROJECT SA CRAIOVA	<i>[Signature]</i>	A1	1970/10/10
SEF PROIECT	arh. IONESCU L.			Beneficiar : CONSILIUL JUDETEAN DOLJ DIRECTIA JUDETEANA DE PAZA SI SERVICII
PROIECTAT	arh. IONESCU L.			Titlu proiect : REPARATI CAPITALE LA VILA JIANU -TRANSFORMARE IN CENTRU DE COOPERARE EUROPEANA
DESEINAT	ing.VLADU M.			Titlu planșă : SECTIUNE PROPUNERE
				Proiect nr. 11950
				Faza: PT
				Planșă nr. A 10

PROJECT SA CRAIOVA
Snr. Ioan Mălorescu nr. 10, tel. 0251/414 404
fax. 0251/418 300, e-mail : proiect@ghibntia.ro

Titlu proiect nr. 28
Certificat nr. 28
IS O 9001
Scara: 1:100
Data: 2007