



## CONSILIUL JUDEȚEAN DOLJ

---

### HOTĂRÂRE

**privind revocarea dreptului de administrare constituit în favoarea  
S.C. HIGH-TECH INDUSTRY PARK CRAIOVA S.A. asupra unui imobil  
teren în suprafață de 1.304 mp. aparținând domeniului privat al Județului  
Dolj**

Consiliul Județean Dolj, întrunit în ședință ordinară,  
având în vedere Referatul de aprobare nr. 760/07.07.2022 întocmit de S.C.  
High-Tech Industry Park Craiova S.A., raportul de specialitate al Serviciului  
Administrarea și Exploatarea Domeniului Public și Privat al Județului Dolj nr.  
17218/07.07.2022, raportul Serviciului Juridic nr. 17258/08.07.2022, precum și  
avizul comisiilor de specialitate.

în baza art. 301, art. 362 alin. (1) și alin. (3) din O.U.G. nr. 57/2019 din  
Codul administrativ, cu modificările și completările ulterioare și art. 869 din Legea  
nr. 287/2009 privind Codul Civil, republicată, cu modificările și completările  
ulterioare,

în temeiul art. 173 alin. (1) lit. c), alin. (4) lit. b), art. 182 alin. (1) și art. 196  
alin. (1) lit. a) din O.U.G. nr. 57/2019 privind Codul Administrativ, cu completările  
și modificările ulterioare,

### HOTĂRĂȘTE:

**Art. 1.** Se revocă dreptul de administrare al S.C. High – Tech Industry Park  
Craiova S.A., constituit în baza Hotărârii nr. 60/25.02.2014 a Consiliului Județean  
Dolj privind înființarea parcului industrial “High – Tech Industry Park Craiova”,  
asupra imobilului teren în suprafață de 1.304 mp., aflat în domeniul privat al  
județului Dolj, situat în Craiova, Str. Calea București nr. 325C, NC/CF 251572  
Craiova, județul Dolj, având datele de identificare prevăzute în anexele nr. 1 și nr.  
2 la prezenta hotărâre, acesta revenind în administrarea Consiliului Județean Dolj.

**Art. 2.** Se modifică Hotărârea Consiliului Județean Dolj nr. 60/2014 cu privire  
la suprafața de teren menționată la art. 1 al prezentei hotărâri.

**Art. 3.** Se va încheia act adițional la contractul de administrare  
nr. 2077/2015 cu privire la suprafața de teren menționată la art. 1 ca urmare a  
revocării dreptului de administrare.

**Art. 4.** Predarea – primirea imobilului precizat la art. 1 se va face prin  
încheierea unui proces verbal de predare – primire, în termen de 30 de zile de la  
data adoptării prezentei hotărâri.

**Art. 5.** Direcțiile de specialitate ale Consiliului Județean Dolj și S.C. High-Tech Industry Park Craiova S.A. vor aduce la îndeplinire prevederile prezentei hotărâri.

**Art. 6.** Câte un exemplar din prezenta hotărâre se va comunica Direcției Economice și Direcției de Afaceri Europene din cadrul Consiliului Județean Dolj, Serviciului Administrarea și Exploatarea Domeniului Public și Privat al Județului Dolj, precum și S.C. High-Tech Industry Park Craiova S.A.

Nr. 210

Adoptată la data de 14.07.2022

**PREȘEDINTE**

**CONTRASEMNEAZĂ  
SECRETAR GENERAL  
AL JUDEȚULUI**

**DORIN-COSMIN VASILE**

**CRISTIAN-MARIAN ȘOVĂILĂ**

Prezenta hotărâre a fost adoptată cu un număr de 29 voturi "PENTRU"

**Anexa nr. 1 la Hotărârea nr. 210/2022 a Consiliului Județean Dolj**

**LISTA**

**privind datele de identificare ale imobilului teren în suprafață de 1.304 mp.,  
aflat în domeniul privat al Județului Dolj, care trece din administrarea  
S.C. High – Tech Industry Park Craiova S.A. în administrarea Consiliului Județean Dolj**

<b>Nr. Crt.</b>	<b>Denumire</b>	<b>Cod de clasificare</b>	<b>Adresă</b>	<b>Suprafață (m<sup>2</sup>)</b>	<b>Valoare contabilă (lei)</b>
<b>1.</b>	<b>Teren intravilan</b>	<b>800.154</b>	<b>Craiova, str. Calea București nr. 325C, Județ Dolj, NC/CF 251572</b>	<b>1.304</b>	<b>194.248,27</b>
			<b>TOTAL</b>	<b>1.304</b>	<b>194.248,27</b>


PLAN DE AMPLASAMENT SI DELIMITARE A IMOBILULUI

251572

scara 1:1000



Nr. cadastral	Suprafata masurata (mp)	Adresa imobilului:
Cartea Funciara nr.	1304	Intravilan, Loc. Craiova, Str. Calea Bucuresti, nr.325C, Jud Dolj
		Unitatea Administrativ Teritoriala(UAT): CRAIOVA

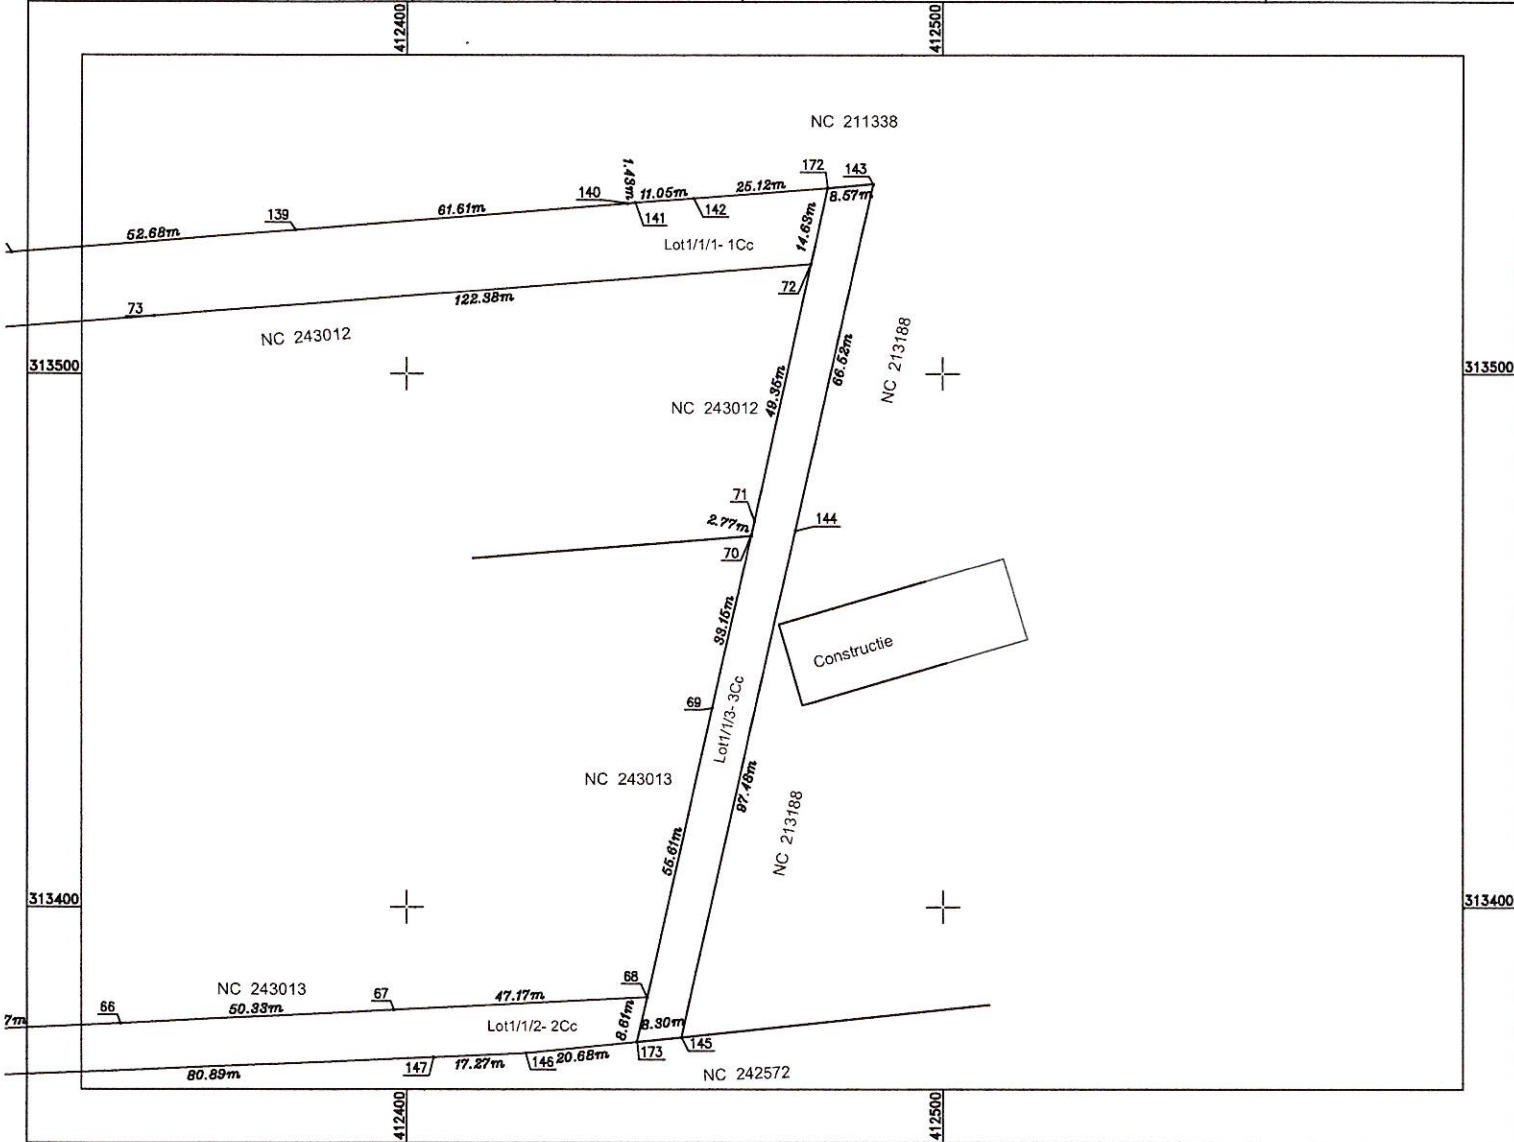

A. Date referitoare la teren			
Nr. parcela	Categoria de folosinta	Suprafata (mp)	Mentiuni
3	Cc	1304	LOT 1/1/3- Teren nelmprejmuit Accesul din Calea Bucuresti se face pe NC 209572 si pe Lotul 1/1/2- parcela 2Cc
Total		1304	
B. Date referitoare la constructii			
Cod	Destinatia	Suprafata construita la sol (mp)	Mentiuni
Total			

Cristian-Radu Botea  
Semnat digital de Cristian-Radu Botea  
Data: 2022.07.06  
15:20:53 +03'00'

Suprafata totala masurata a imobilului= 1304mp

Executant, SC TOPO MILENIUM SRL ANCP: II,DJ,1652 prin BOTEA CRISTIAN RADU ANCP: A,DJ,1895 Confirm executarea masuratorilor la teren, corectitudinea intocmirii documentatie cadastrale si corespondenta acesteia cu realitatea din teren DATA: 04.07.2022	Inspector Semnat digital de Ileana Ivan Data: 2022.07.07 13:41:34 +03'00' Ileana Ivan Confirm introducerea imobilului in baza de date integrata si atribuirea numarului cadastral 127338/2022
--	--