



CONSILIUL JUDEȚEAN DOLJ

HOTĂRÂRE

privind revocarea dreptului de administrare constituit în favoarea S.C. High-Tech Industry Park Craiova S.A. asupra unui teren teren în suprafață de 13.210 mp aparținând domeniului privat al Județului Dolj

Consiliul Județean Dolj, întrunit în ședință ordinară,
având în vedere referatul de aprobare nr. 436/08.04.2022 întocmit de S.C. High – Tech Industry Park Craiova S.A., raportul de specialitate al Serviciului Administrarea și Exploatarea Domeniului Public și Privat al Județului Dolj nr. 9185/08.04.2022 raportul Serviciului Juridic nr. 9346/11.04.2022, precum și avizul comisiilor de specialitate,
în baza art. 301, art. 362 alin.(1) și alin.(3) din O.U.G. 57/2019 privind Codul administrativ, cu modificările și completările ulterioare și art.869 din Legea nr.287/2009 privind Codul civil, republicată, cu modificările și completările ulterioare,
în temeiul art. 173 alin. (1) lit. c), alin. (4) lit. b), art. 182 alin. (1) și art. 196 alin. (1) lit. a) din O.U.G. 57/2019 privind Codul administrativ, cu modificările și completările ulterioare,

HOTĂRÂȘTE:

Art. 1. Se revocă dreptul de administrare al S.C. High-Tech Industry Park Craiova S.A. constituit în baza Hotărârii nr. 86/2018 a Consiliului Județean Dolj, pentru terenul în suprafață de 13.210 mp, aflat în domeniul privat al Județului Dolj, situat în Craiova, Calea București, nr. 325A, NC/CF 246928 Craiova, județul Dolj, având datele de identificare prevăzute în anexele nr. 1 și nr. 2 la prezenta hotărâre, acesta revenind în administrarea Consiliului Județean Dolj.

Art. 2. Se va încheia act adițional la contractul de administrare nr. 2077/2015 cu privire la suprafața de teren menționată la art. 1 ca urmare a revocării dreptului de administrare.

Art. 3. Predarea – primirea imobilului precizat la art. 1 se va face prin încheierea unui proces verbal de predare – primire, în termen de 30 de zile de la data adoptării prezentei hotărâri.

Art. 4. Cu data emiterii prezentei hotărâri își încetează aplicabilitatea Hotărârea Consiliului Județean Dolj nr. 86/2018.

Art. 5 Direcțiile de specialitate ale Consiliului Județean Dolj și S.C. High –Tech Industry Park Craiova S.A. vor aduce la îndeplinire prevederile prezentei hotărâri.

Art. 6. Câte un exemplar din prezenta hotărâre se va comunica Direcției Economice și Direcției de Afaceri Europene, din cadrul Consiliului Județean Dolj, și S.C. High –Tech Industry Park Craiova S.A.

Nr. 129

Adoptată la data de: 19.04.2022

PREȘEDINTE,

DORIN-COSMIN VASILE

**CONTRASEMNEAZĂ,
SECRETAR GENERAL
AL JUDEȚULUI,**

CRISTIAN-MARIAN ȘOVĂILĂ

Prezenta hotărâre a fost adoptată cu un număr de 31 voturi “PENTRU”

Anexa nr. 1 la Hotărârea nr. 129/2022 a Consiliului Județean Dolj

LISTA


privind datele de identificare ale imobilului teren în suprafață de 13.210 mp, aflat în domeniul privat al Județului Dolj, care trece din administrarea S.C. High –Tech Industry Park Craiova S.A. în administrarea Consiliului Județean Dolj

Nr. crt.	Denumire	Cod de clasificare	Adresă	Suprafață (mp)	Valoare contabilă (lei)
1	Teren intravilan	800.160	Craiova, Calea București, nr. 325A, Imobil 349 (parțial) Craiova, amplasament 6, NC/CF 246928	13.210	1.686.713,17

Anexa 2

PLAN DE AMPLASAMENT SI DELIMITARE A IMOBILULUI CU PROPUNERE DEZLIPIRE
scara 1:500

Nr. cadastral 211341	Suprafata masurata (mp) 13632	Adresa imobilului: Loc. Craiova, Str. Calea Bucuresti, Nr. 325A, jrd. Doi, Amplasamentul G
Calea Funciara nr. 211341		Unitatea Administrativ-Teritoriala(UAT): CRAIOVA

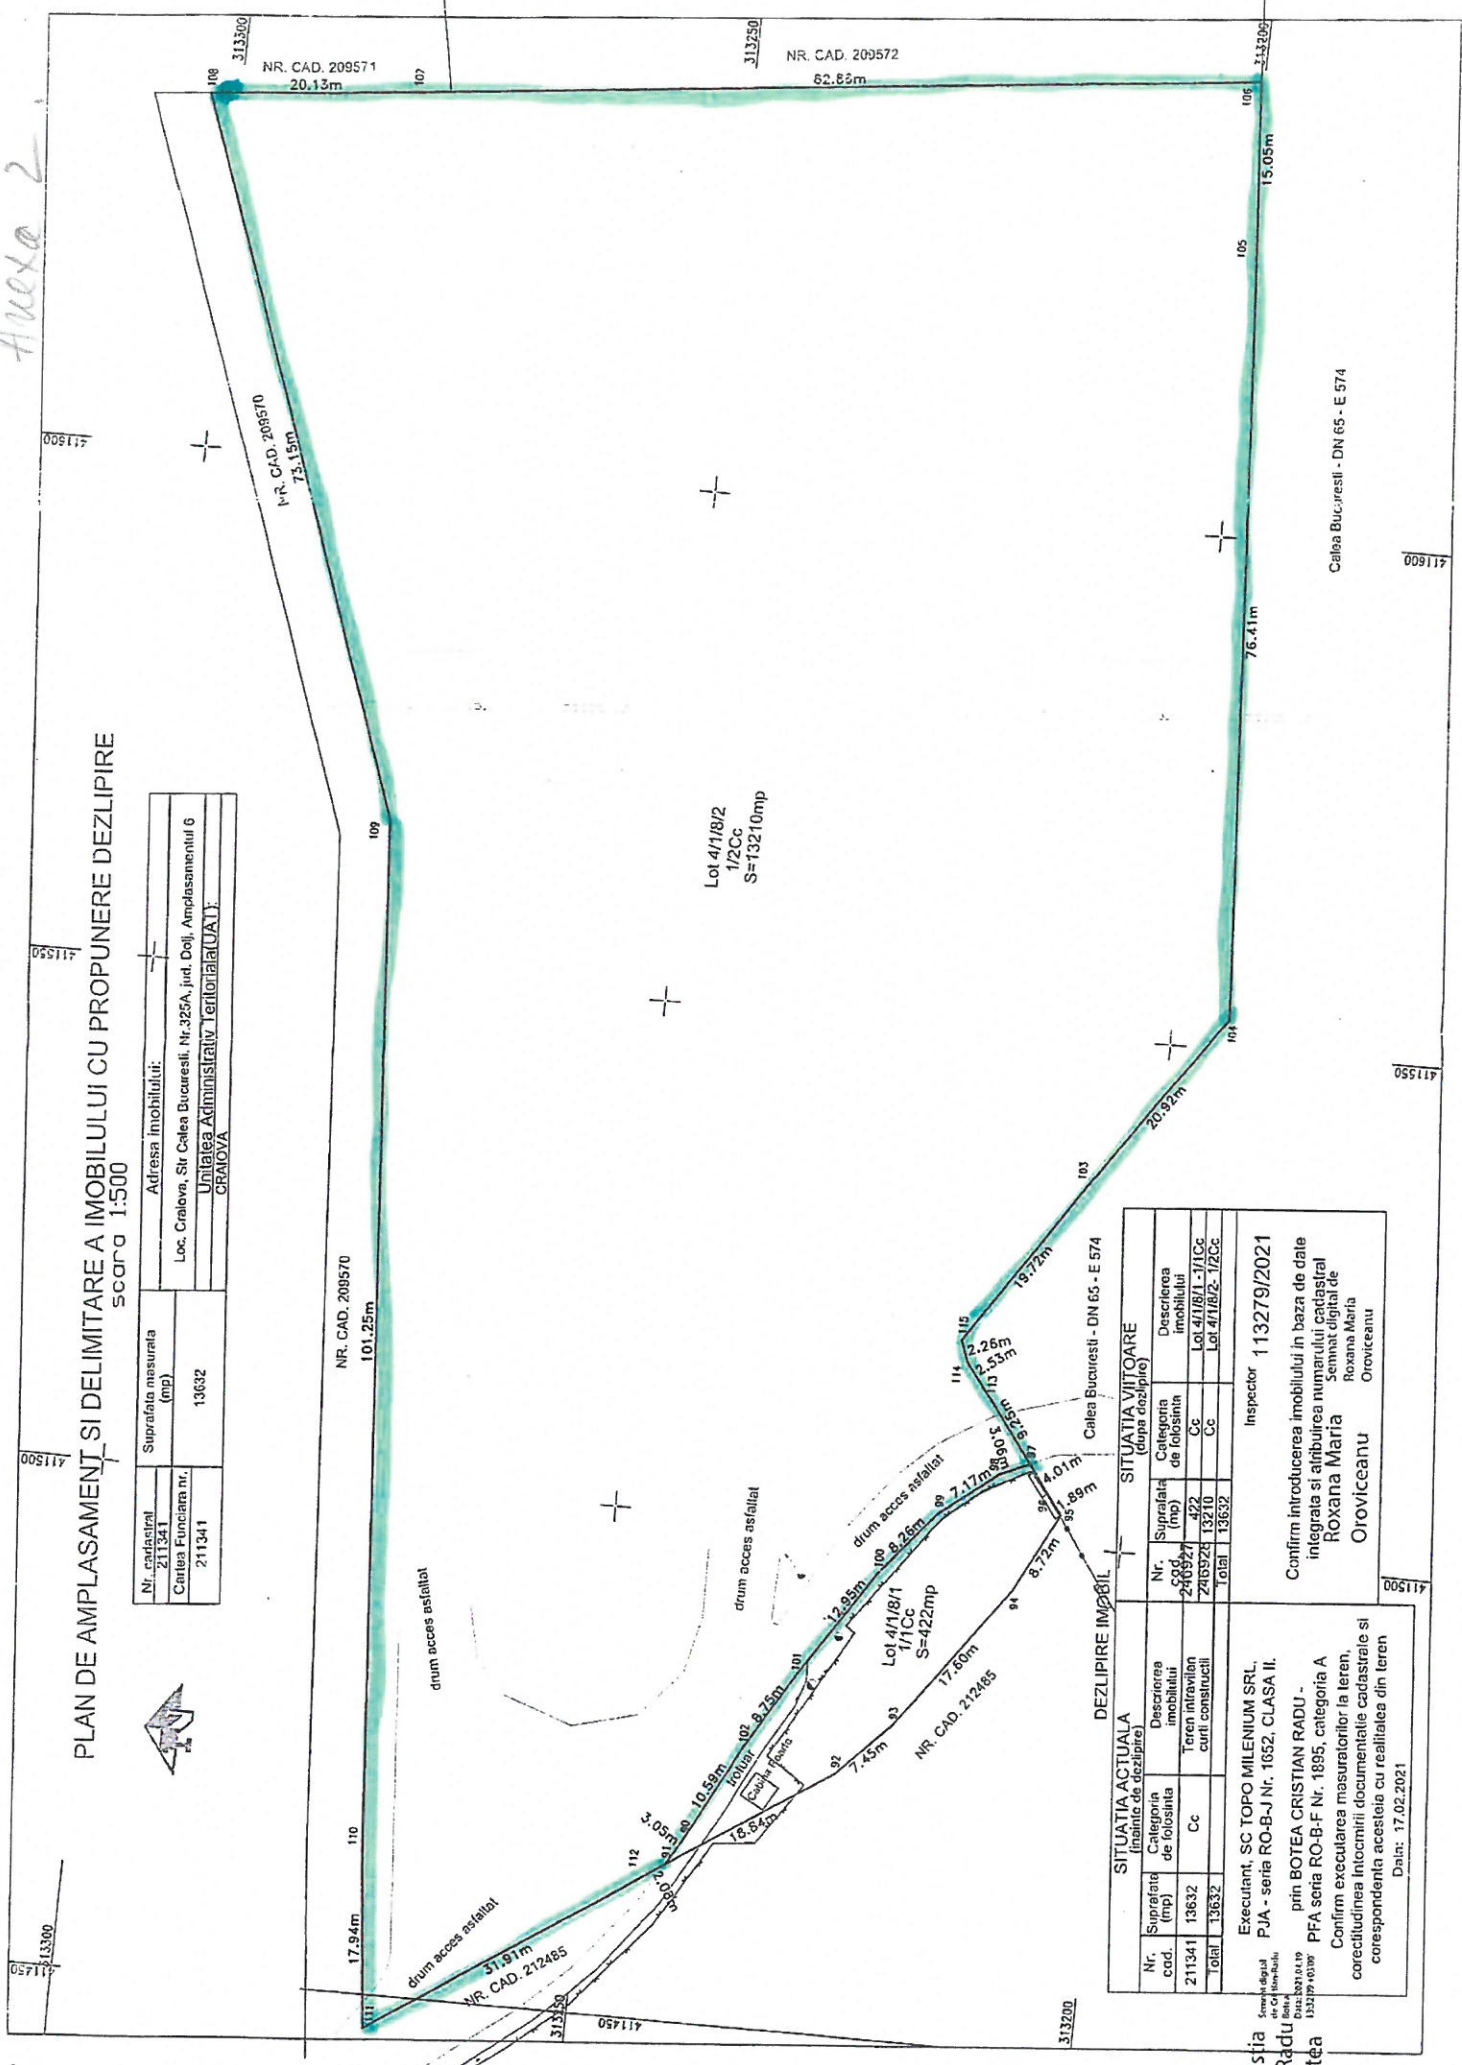

SITUATIA ACTUALA (dupa dezlipire)			SITUATIA VIITOARE (dupa dozlipire)		
Nr. cad.	Suprafata (mp)	Descrierea imobilului	Nr.	Suprafata (mp)	Descrierea imobilului
211341	13632	Teren intravilan curti constructii	246927	422	Cc
			246928	13210	Cc
			Total	13632	

Executant, SC TOPO MILENIUM SRL,
PJA - seria RO-B-Nr. 1052, CLASA II,
prin BOTEA CRISTIAN RADU -
PFA seria RO-B-F Nr. 1895, categoria A
Confirm executarea masuratorilor la teren,
corectitudinea incontinui documentatie cadastrale si
corespondenta acesteia cu realitatea din teren
Data: 17.02.2021

Inspector 113279/2021
Roxana Maria Semnat digital de Roxana Maria Oroviceanu

Confirm introducerea imobilului in baza de date integrata si atribuirea numarului cadastral
Roxana Maria Semnat digital de Roxana Maria Oroviceanu

Lot 41/18/2
1/2Cc
S=13210mp

Calea Buc.arestii - DN 65 - E 574

Cristina n-Radu Botea