



CONSILIUL JUDEȚEAN DOLJ

HOTĂRÂRE

privind modificarea Hotărârii nr. 71/31.03.2015 a Consiliului Județean Dolj, referitoare la darea unui spațiu în folosință gratuită Asociației de Dezvoltare Intercomunitară Oltenia

Consiliul Județean Dolj, întrunit în ședință ordinară, având în vedere raportul nr. 11985/07.07.2017, al Serviciului Administrarea și Exploatarea Domeniului Public și Privat al Județului Dolj, prin care se propune alocarea unui nou birou Asociației de Dezvoltare Intercomunitară Oltenia,

în temeiul art. 91. alin. (1). lit. c), art. 97 și art. 124 din Legea nr. 215/2001 privind administrația publică locală, republicată, cu modificările și completările ulterioare,

HOTĂRĂȘTE:

Art. 1. Se aprobă modificarea art. 2 din Hotărârea nr. 71/31.03.2015 a Consiliului Județean Dolj, care va avea următorul conținut:

Se aprobă darea în folosință gratuită, pe o perioadă de 5 ani, Asociației de Dezvoltare Intercomunitară Oltenia a spațiului în suprafață totală de 70,65 mp (birourile M4 = 20,00 mp, M5 = 20,10 mp și M9 = 30,55 mp), aflat la mansarda corpului F al imobilului situat în Municipiul Craiova, str. Jiețului, nr. 19, având datele de identificare prevăzute în anexă la prezenta.

Art. 2. (1) Direcțiile de specialitate ale Consiliului Județean Dolj vor duce la îndeplinire prevederile prezentei hotărâri.

(2) Un exemplar din prezenta hotărâre va fi comunicat Asociației de Dezvoltare Intercomunitară Oltenia.

Nr. 164

Adoptată la data de: 19.07.2017

PREȘEDINTE,

ION PRIOTEASA



Contrasemnează,
SECRETAR,

GHEORGHE BARBĂRASĂ

CONSILIUL JUDEȚEAN DOLJ
Serviciul Administrarea și Exploatarea
Domeniului Public și Privat al Județului Dolj
Nr. 11985/07.07.2017

PREȘEDINTE


Ion PRIOTEASA

R A P O R T

Consiliul Județean Dolj are în administrare corpul F, care aparține imobilului situat în Municipiul Craiova, str. Jieșului, nr. 19, aflat în domeniul public al Județului Dolj. Acesta a fost inclus într-un amplu proces de consolidare, extindere și modernizare, lucrările fiind finalizate în anul 2014.


Prin Hotărârea nr. 71/31.03.2015 a Consiliului Județean Dolj, modificată prin Hotărârea nr. 285/20.10.2016 a Consiliul Județean Dolj, Asociației de Dezvoltare Intercomunitară Oltenia i-a fost dat în folosință gratuită pe o perioadă de 5 ani spațiul în suprafață totală de 50,65 mp (birourile M5 = 20,10 mp și M9 = 30,55 mp), situat la mansarda corpului mai sus menționat.

Prin adresa nr. 345/22.06.2017, Asociația de Dezvoltare Intercomunitară Oltenia a solicitat Consiliului Județean Dolj atribuirea unui spațiu suplimentar, deoarece, prin Hotărârea nr. 2/25.04.2017 a adunării generale a Asociației de Dezvoltare Intercomunitară Oltenia, s-a aprobat Regulamentul de Organizare și Funcționare, fiind înființate 3 posturi noi. Pentru desfășurarea activității în condiții optime, este necesară alocarea unui nou birou, acesta fiind biroul M4 = 20,00 mp, situat în vecinătatea celorlalte două.

Având în vedere cele prezentate mai sus, propunem adoptarea unei hotărâri a Consiliului Județean Dolj.

Anexăm proiectul de hotărâre.

ADMINISTRATOR PUBLIC,
Cosmin Durle

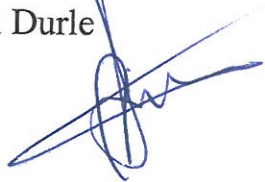


ȘEF SERVICIU,
Adrian Plugaru




ÎNTOCMIT,
Adriana Romee



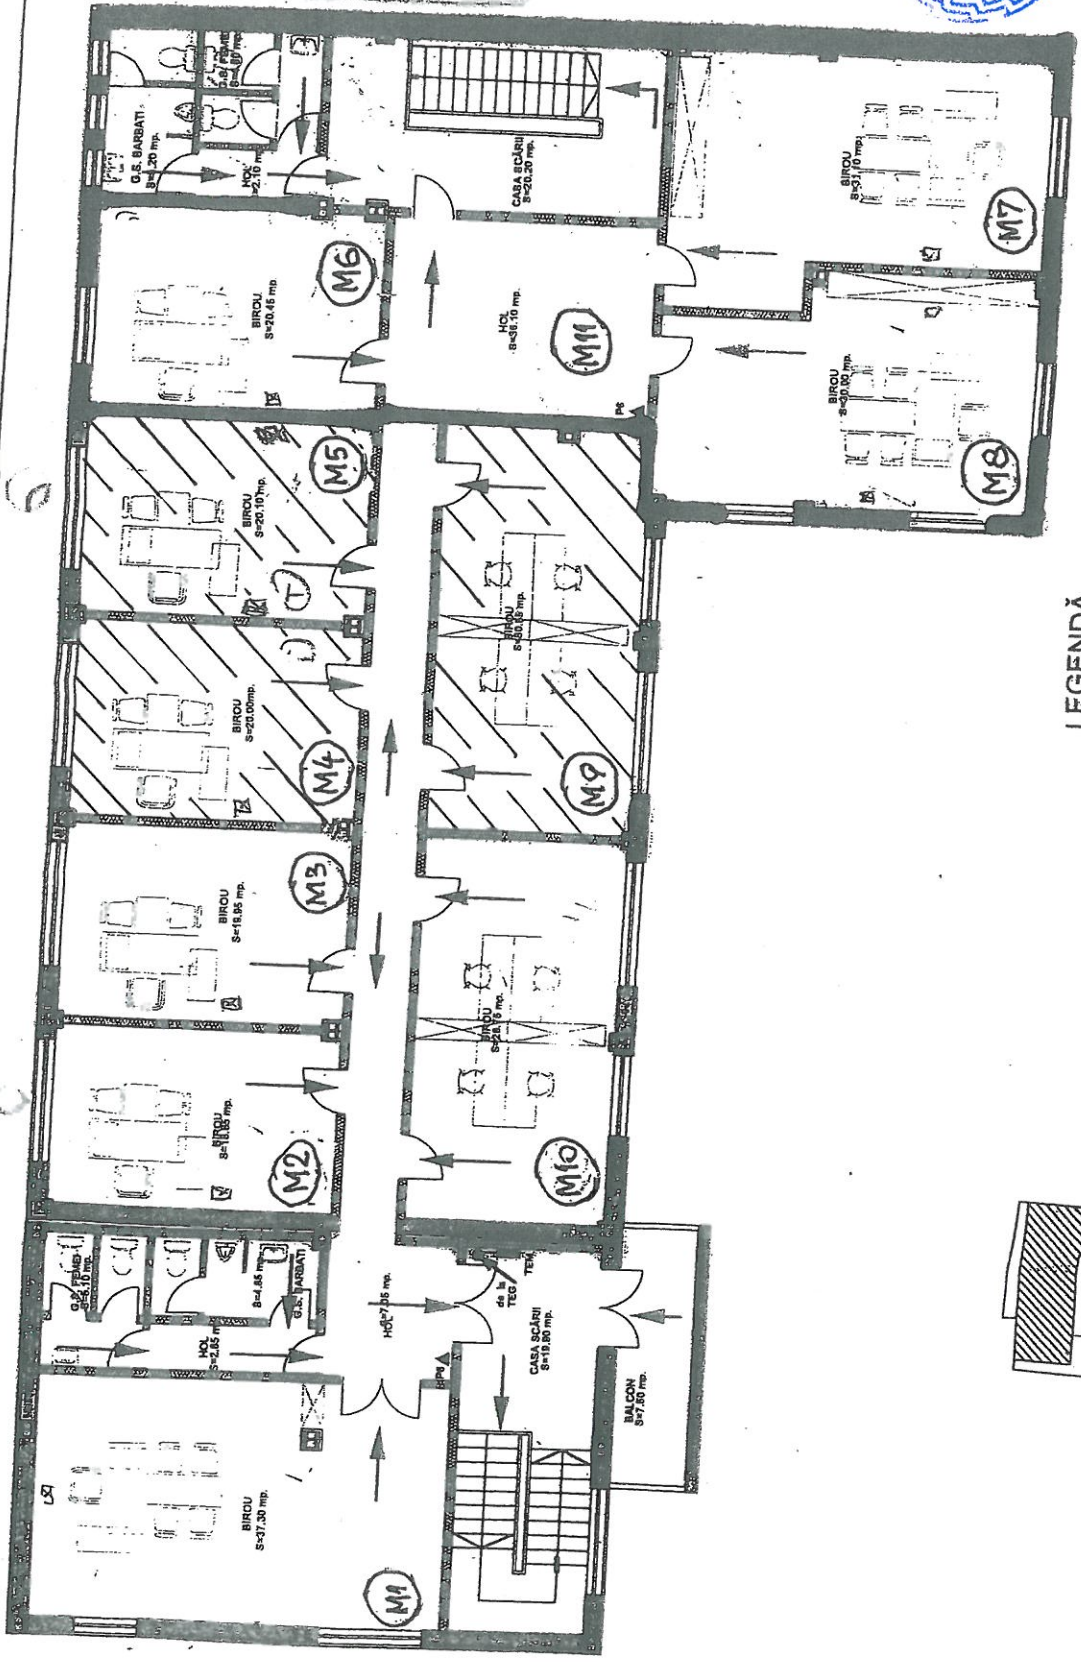

LEGENDĂ
 P/A STINGĂTOARE
 CONDUCTĂ GAZE

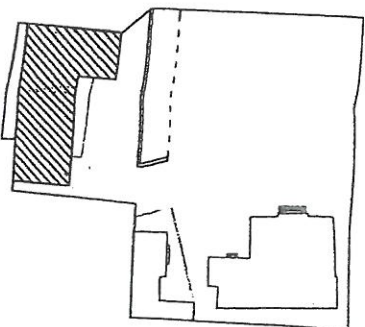

VERIFICATOR / DEZINTEINAT	NUME	SEMANTURA	CERINTA	REFERAT / EXPERTIZA NR. / DATA
		J16/1934/1994		Beneficiar: CONSILIUL JUDEȚEAN DOLJ
SPECIFICĂȚIE	NUME	SEMANTURA		Proiect nr. 1772-2009
INTOCMIT	ING. SIRBU A.	SEMANTURA	Scara 1:100	Faza: PLAN DE INTERV.
DESEMAT	ING. SIRBU A.	SEMANTURA	Data 08.2014	Planșă nr. P1.4
Titlu proiect: CORP F ȘI PARCARE STRADA JIET, NR. 19-21 Municipiul Craiova, Județul Dolj				
Titlu planșă: CORP F PLAN MANSARDĂ				