



CONSILIUL JUDEȚEAN DOLJ

HOTĂRÂRE

**privind modificarea poziției nr. 2 din Anexa nr. 2 la Hotărârea Consiliului Județean Dolj nr. 144/2019, privind trecerea unor sectoare din drumul județean DJ 643F, în domeniul public al statului acestea fiind afectate de lucrarea de utilitate publică de interes național *”Drumul Expres Craiova – Pitești și legăturile la drumurile existente”*,
*Tronson 1, județul Dolj***

Consiliul Județean Dolj, întrunit în ședință ordinară,
având în vedere referatul de aprobare nr. 28980/17.11.2020 al Serviciului Administrarea și Exploatarea Domeniului Public și Privat al Județului Dolj, raportul Serviciului Juridic nr. 29339/19.11.2020, precum și avizul comisiilor de specialitate;

În baza art. 59 din Legea nr. 24/2000 privind normele de tehnică legislativă pentru elaborarea actelor normative, cu modificările și completările ulterioare;

în temeiul art. 293 din Ordonanța de Urgență nr. 57/2019 privind Codul Administrativ,

HOTĂRĂȘTE:

Art. 1. Se aprobă modificarea poziției nr. 2 din Anexa nr. 2 la Hotărârea Consiliului Județean Dolj nr. 144/2019, în sensul micșorării suprafeței de teren afectată de lucrarea de utilitate publică de interes național *”Drumul Expres Craiova – Pitești și legăturile la drumurile existente” Tronson 1, județul Dolj*, de la 9 252 mp la 7 784 mp, aferente drumului județean DJ 643F NC/CF 225676 - Craiova, conform Anexei nr. 1, Anexei nr. 2 și Planului de amplasament și delimitare a imobilului, la prezenta hotărâre, ce constituie parte din aceasta astfel:

- *la poziția nr. 2, coloana 11 se modifică suprafața de teren supusă transferului de la 9252 mp la 7784 mp.*

Art. 2. Celelalte prevederi ale Hotărârii Consiliului Județean Dolj nr. 144/2019 rămân neschimbate.

Art. 3. Câte un exemplar din prezenta se va comunica Direcției Tehnice, S.P.L.D.P. Dolj S.A și *”Teaha & Fuzesi”* Societate Civilă de Avocați pentru Compania Națională de Administrarea a Infrastructurii Rutiere,.

Nr. 222

Adoptată la data de: 15.12.2020

PREȘEDINTE,

DORIN COSMIN VASILE

Contrasemnează

**SECRETAR GENERAL AL JUDEȚULUI
ANDA NICOLAE**

Anexa nr. 1 la H.C.J. Dolj nr. 222/2020


Nr. Crt	Județ	U.A.T.	Denumirea proprietarului/ deținătorului dreptului de administrare	Tarla	Parcela	Nr.cad/ topo	Nr. Carte funciară	Categoria de folosință	Intravilan/ Extravilan	Suprafața totală teren (mp)	Suprafața supusă transferului (mp)	Suprafața construcții (mp)
0	1	2	3	4	5	6	7	8	9	10	11	12
2	DOLJ	CRAIOVA	JUDEȚUL DOLJ	-	DJ 643F	-	225676	DR	E	9,597.00	7.784.00	-

Plan de amplasament si delimitare a imobilului

Scara 1:5000

Nr. cadastral	Suprafata masurata a imobilului (mp)	Adresa imobilului
	9597	DJ643F(225676) UAT CRAIOVA, JUD. DOLJ

Nr. Carte Funciara	Unitate Administrativ Teritoriala (UAT)
225676	CRAIOVA

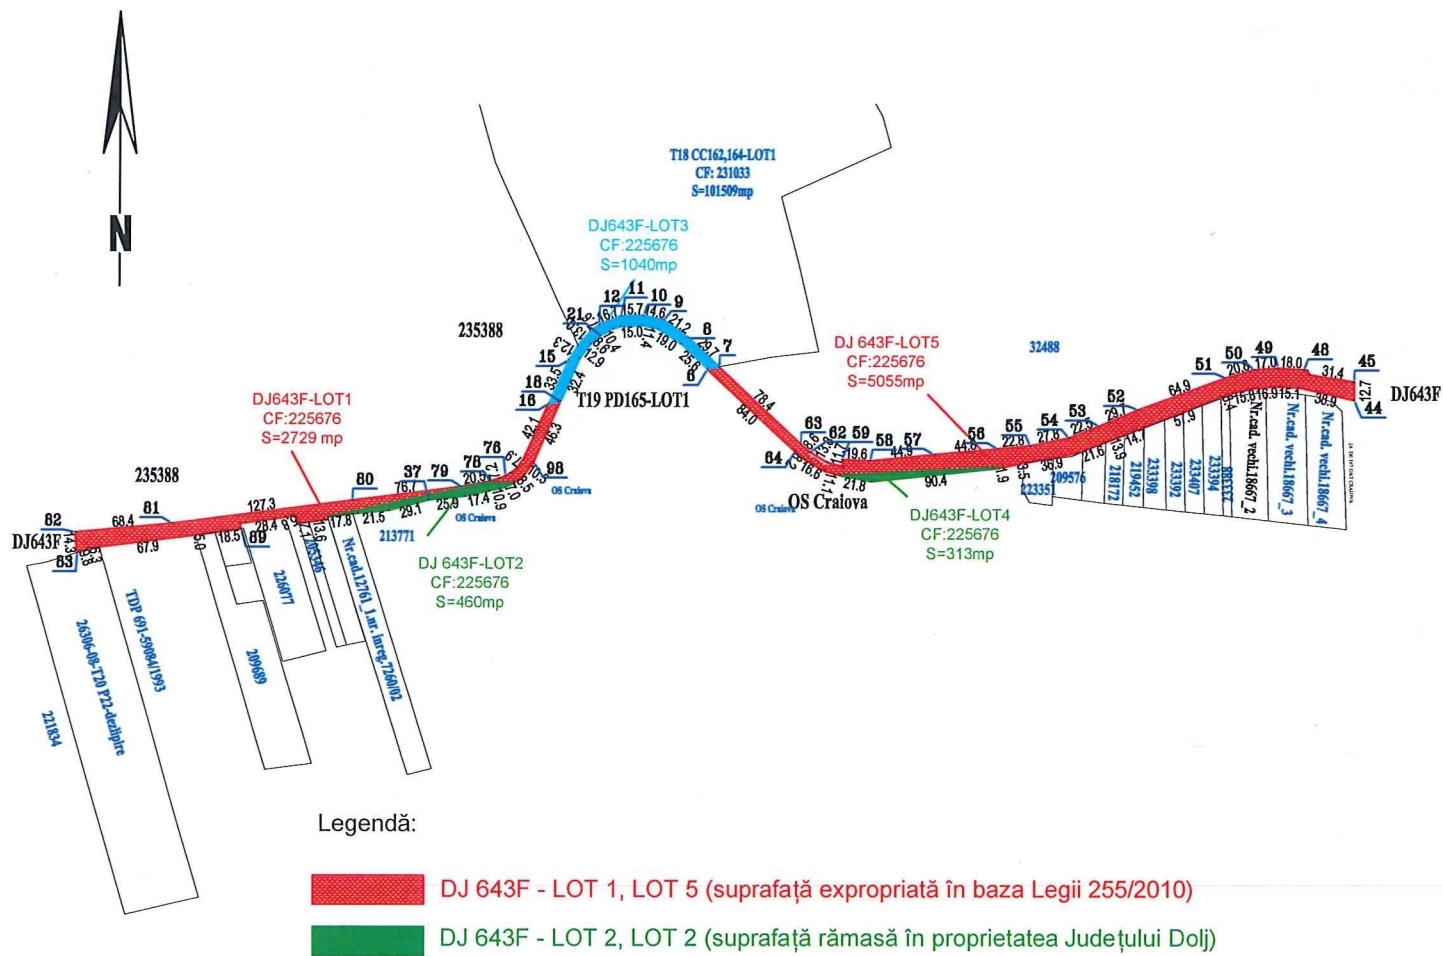

Executant: DOBRA MARIAN

Data: 10.2020